

1 ROTAS ALTERNATIVAS
Escala 1:2000



PREFEITURA MUNICIPAL DE CUIABÁ

SECRETARIA DE **MOBILIDADE**

SECRETARIA MUNICIPAL DE MOBILIDADE URBANA

Secretário:

Juares Silveira Samanigo


Diretoria de Engenharia
Diretora: Arq. Adrielle Martins
Projetista: Eng. Civil Marcos Pessanha

Projeto: **ROTA ALTERNATIVA INTERDIÇÃO TOTAL TRINCHERIA JURUMIRIN**
Local: MIGUEL SUTIL SENTIDO F. CORRÊA


Escala: 2/1


Data: MAIO/2021

Folha: 1/4

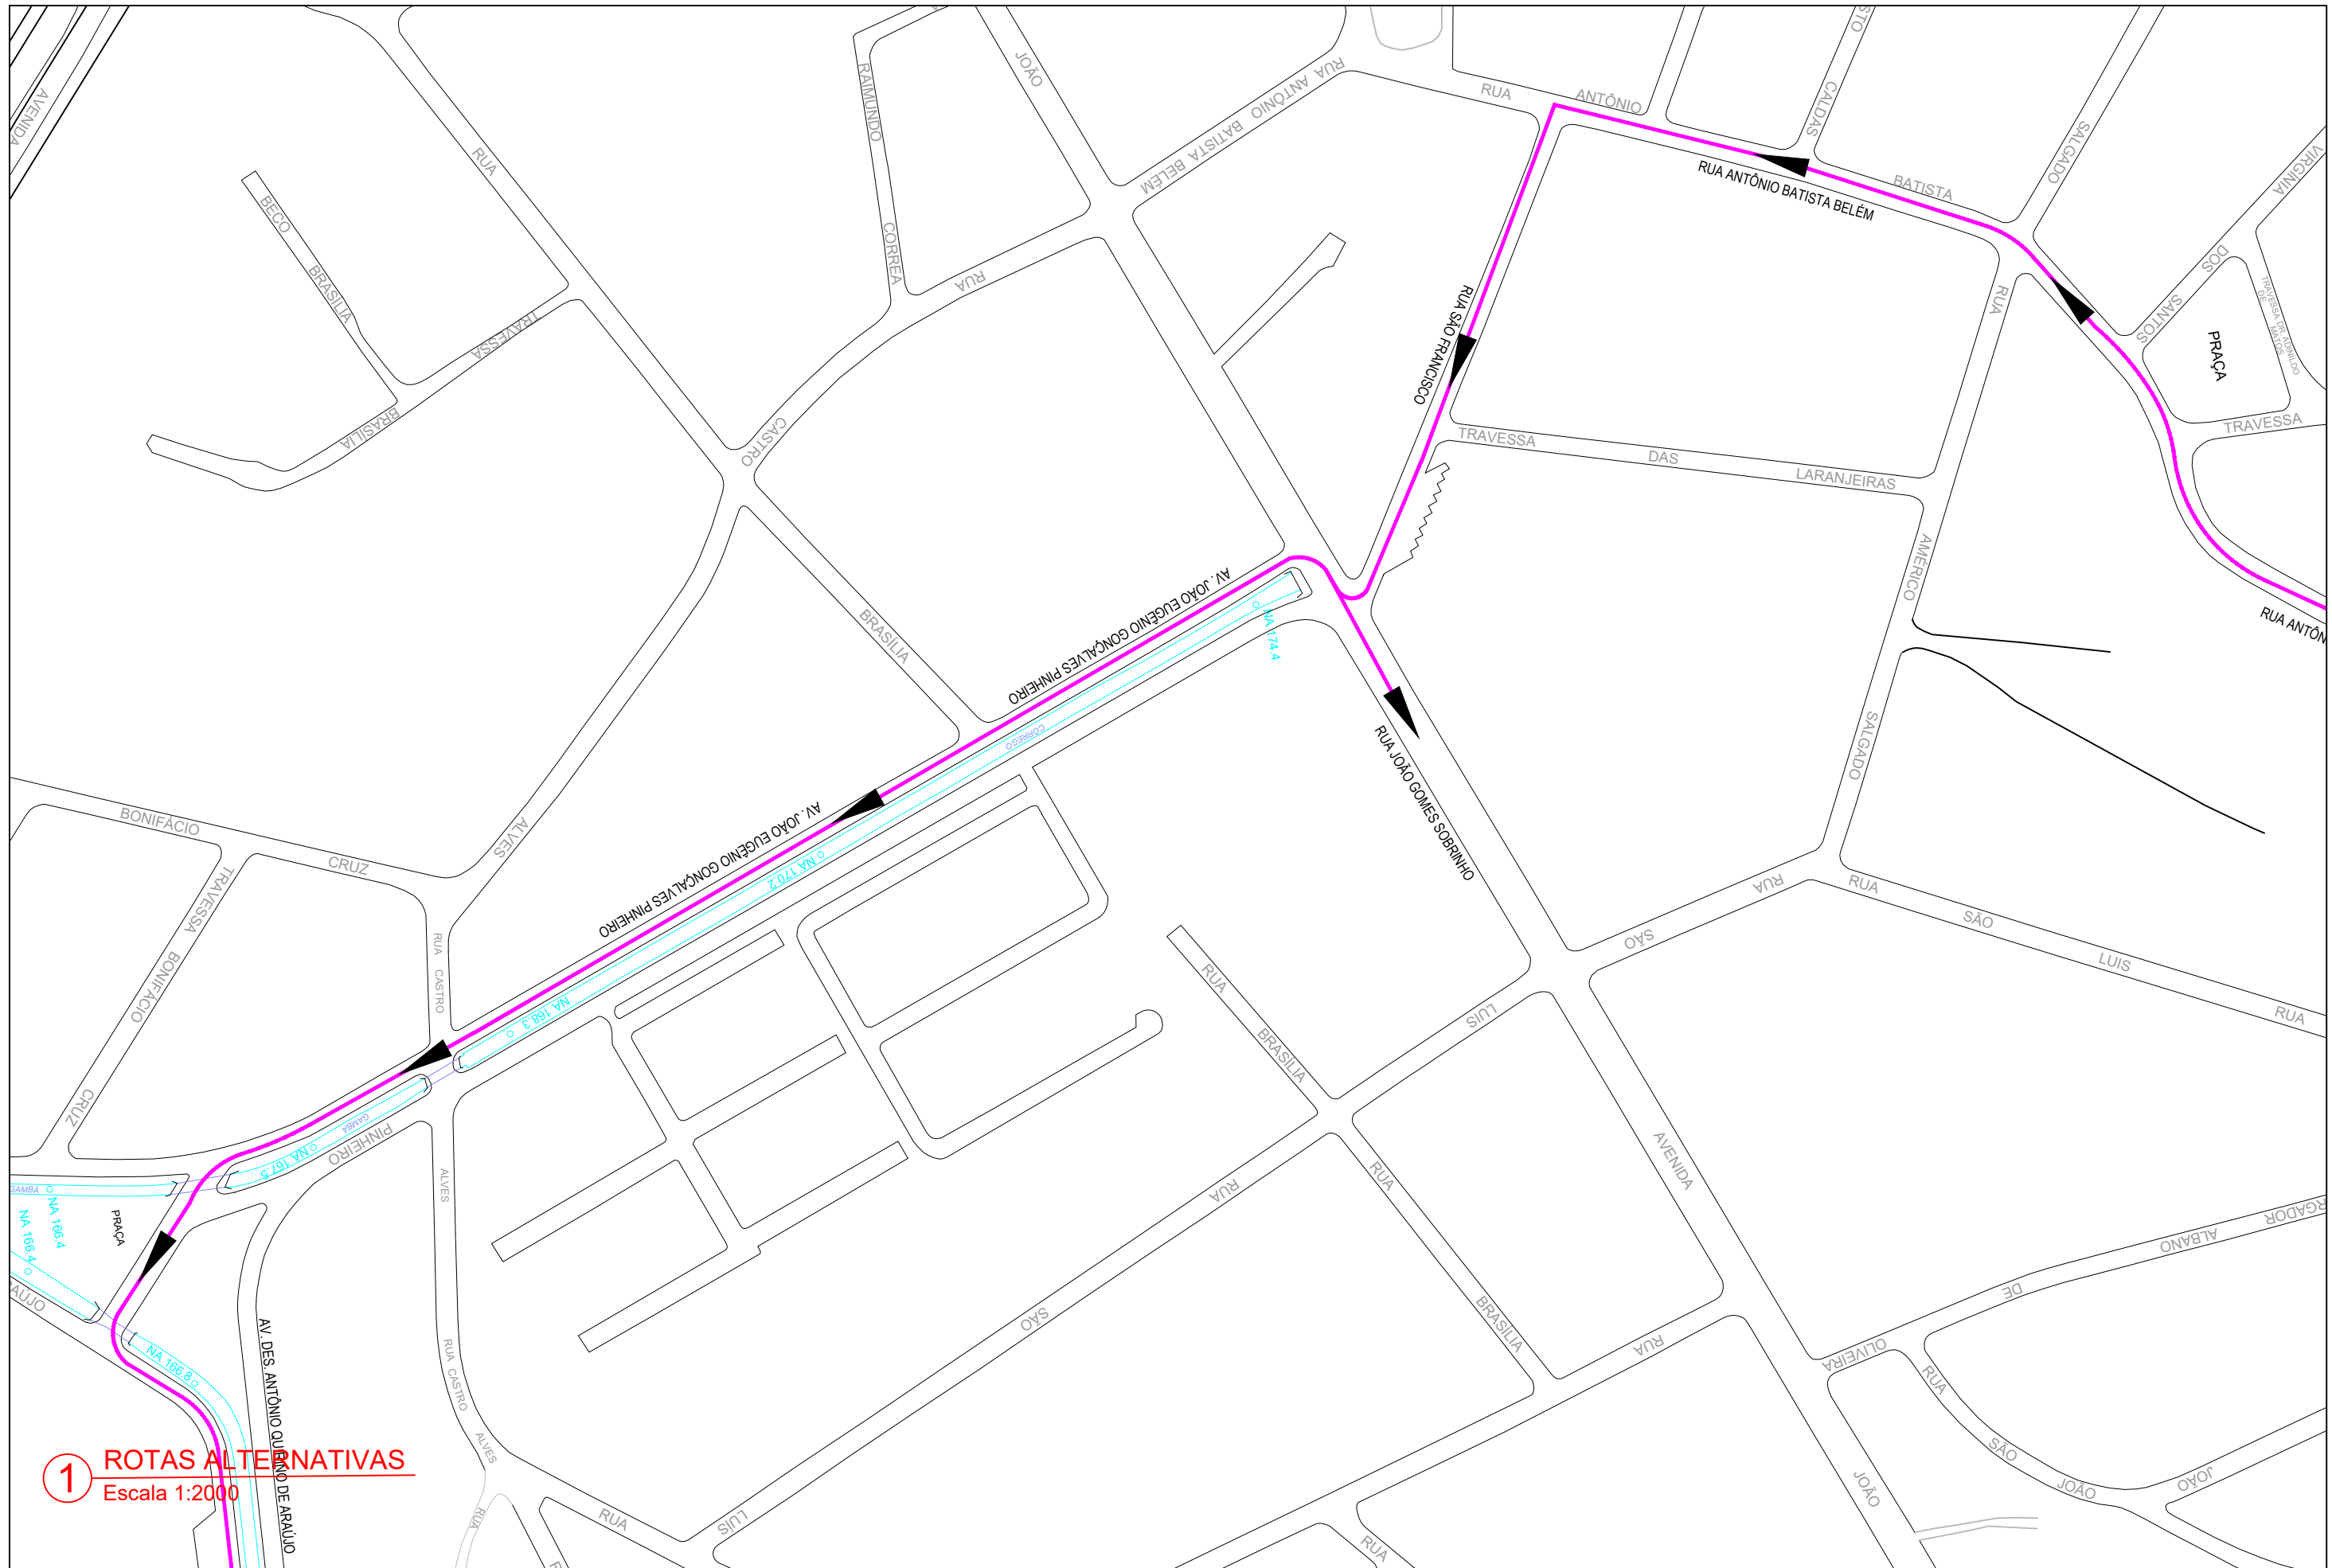

1 ROTAS ALTERNATIVAS
Escala 1:2000

 <p>PREFEITURA MUNICIPAL DE CUIABÁ</p>	<p>SECRETARIA DE MOBILIDADE</p>	<p>SECRETARIA MUNICIPAL DE MOBILIDADE URBANA</p> <p>Secretário: Juares Silveira Samaniego</p>	<p>Diretoria de Engenharia</p> <p>Diretora:</p> <p>Projetista: Eng. Civil Marcos Pessanha</p>	<p>Projeto: ROTA ALTERNATIVA INTERDIÇÃO TOTAL TRINCHERIA JURUMIRIN</p> <p>Local: MIGUEL SUTIL SENTIDO F. CORRÊA</p>	<p>Escala: 2/1</p>	<p>Data: MAIO/2021</p>	<p>Folha : 2/4</p>
--	--	---	---	--	------------------------	----------------------------	------------------------

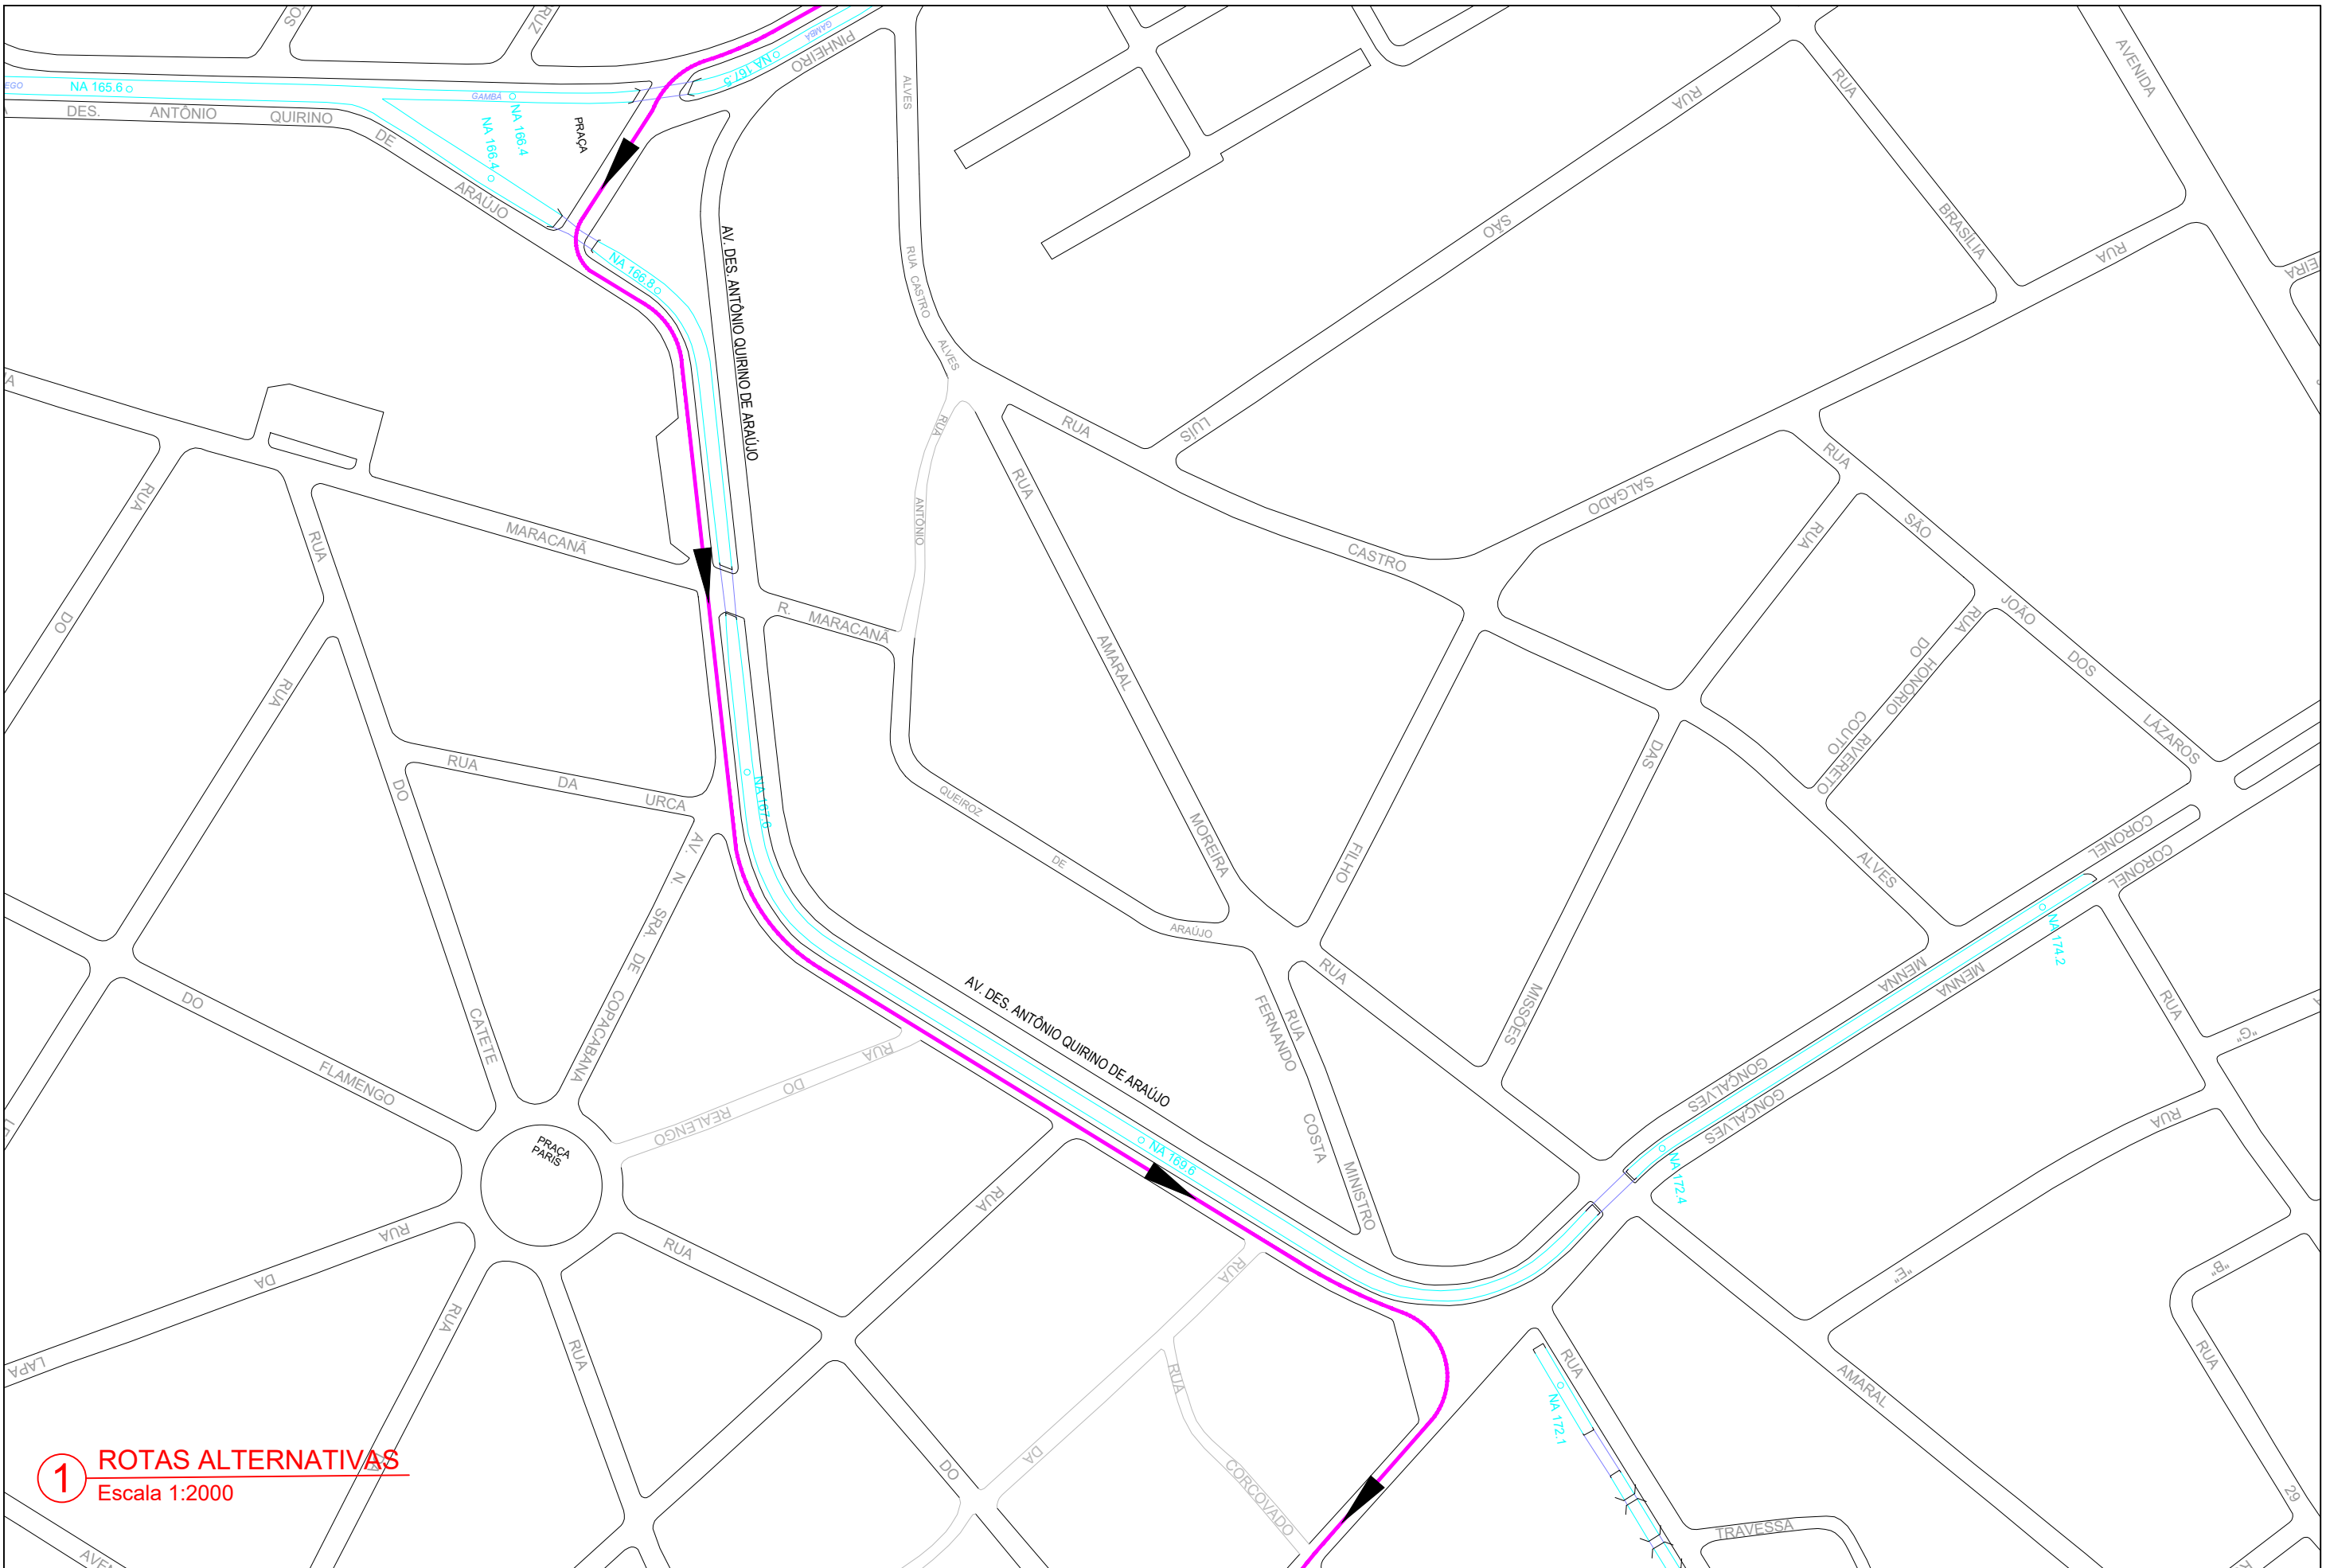

1 ROTAS ALTERNATIVAS
Escala 1:2000



**PREFEITURA MUNICIPAL
DE CUIABÁ**

SECRETARIA DE
MOBILIDADE

SECRETARIA MUNICIPAL DE MOBILIDADE URBANA

Secretário:

Juares Silveira Samaniego

Diretoria de Engenharia

Diretora:

Projetista:
Eng. Civil Marcos Pessanha


Projeto: **ROTA ALTERNATIVA
INTERDIÇÃO TOTAL TRINCHERIA JURUMIRIM**

Local: MIGUEL SUTIL SENTIDO F. CORRÊA


Escala:
1/250


Data:
MAIO/2021

Folha :
3/4

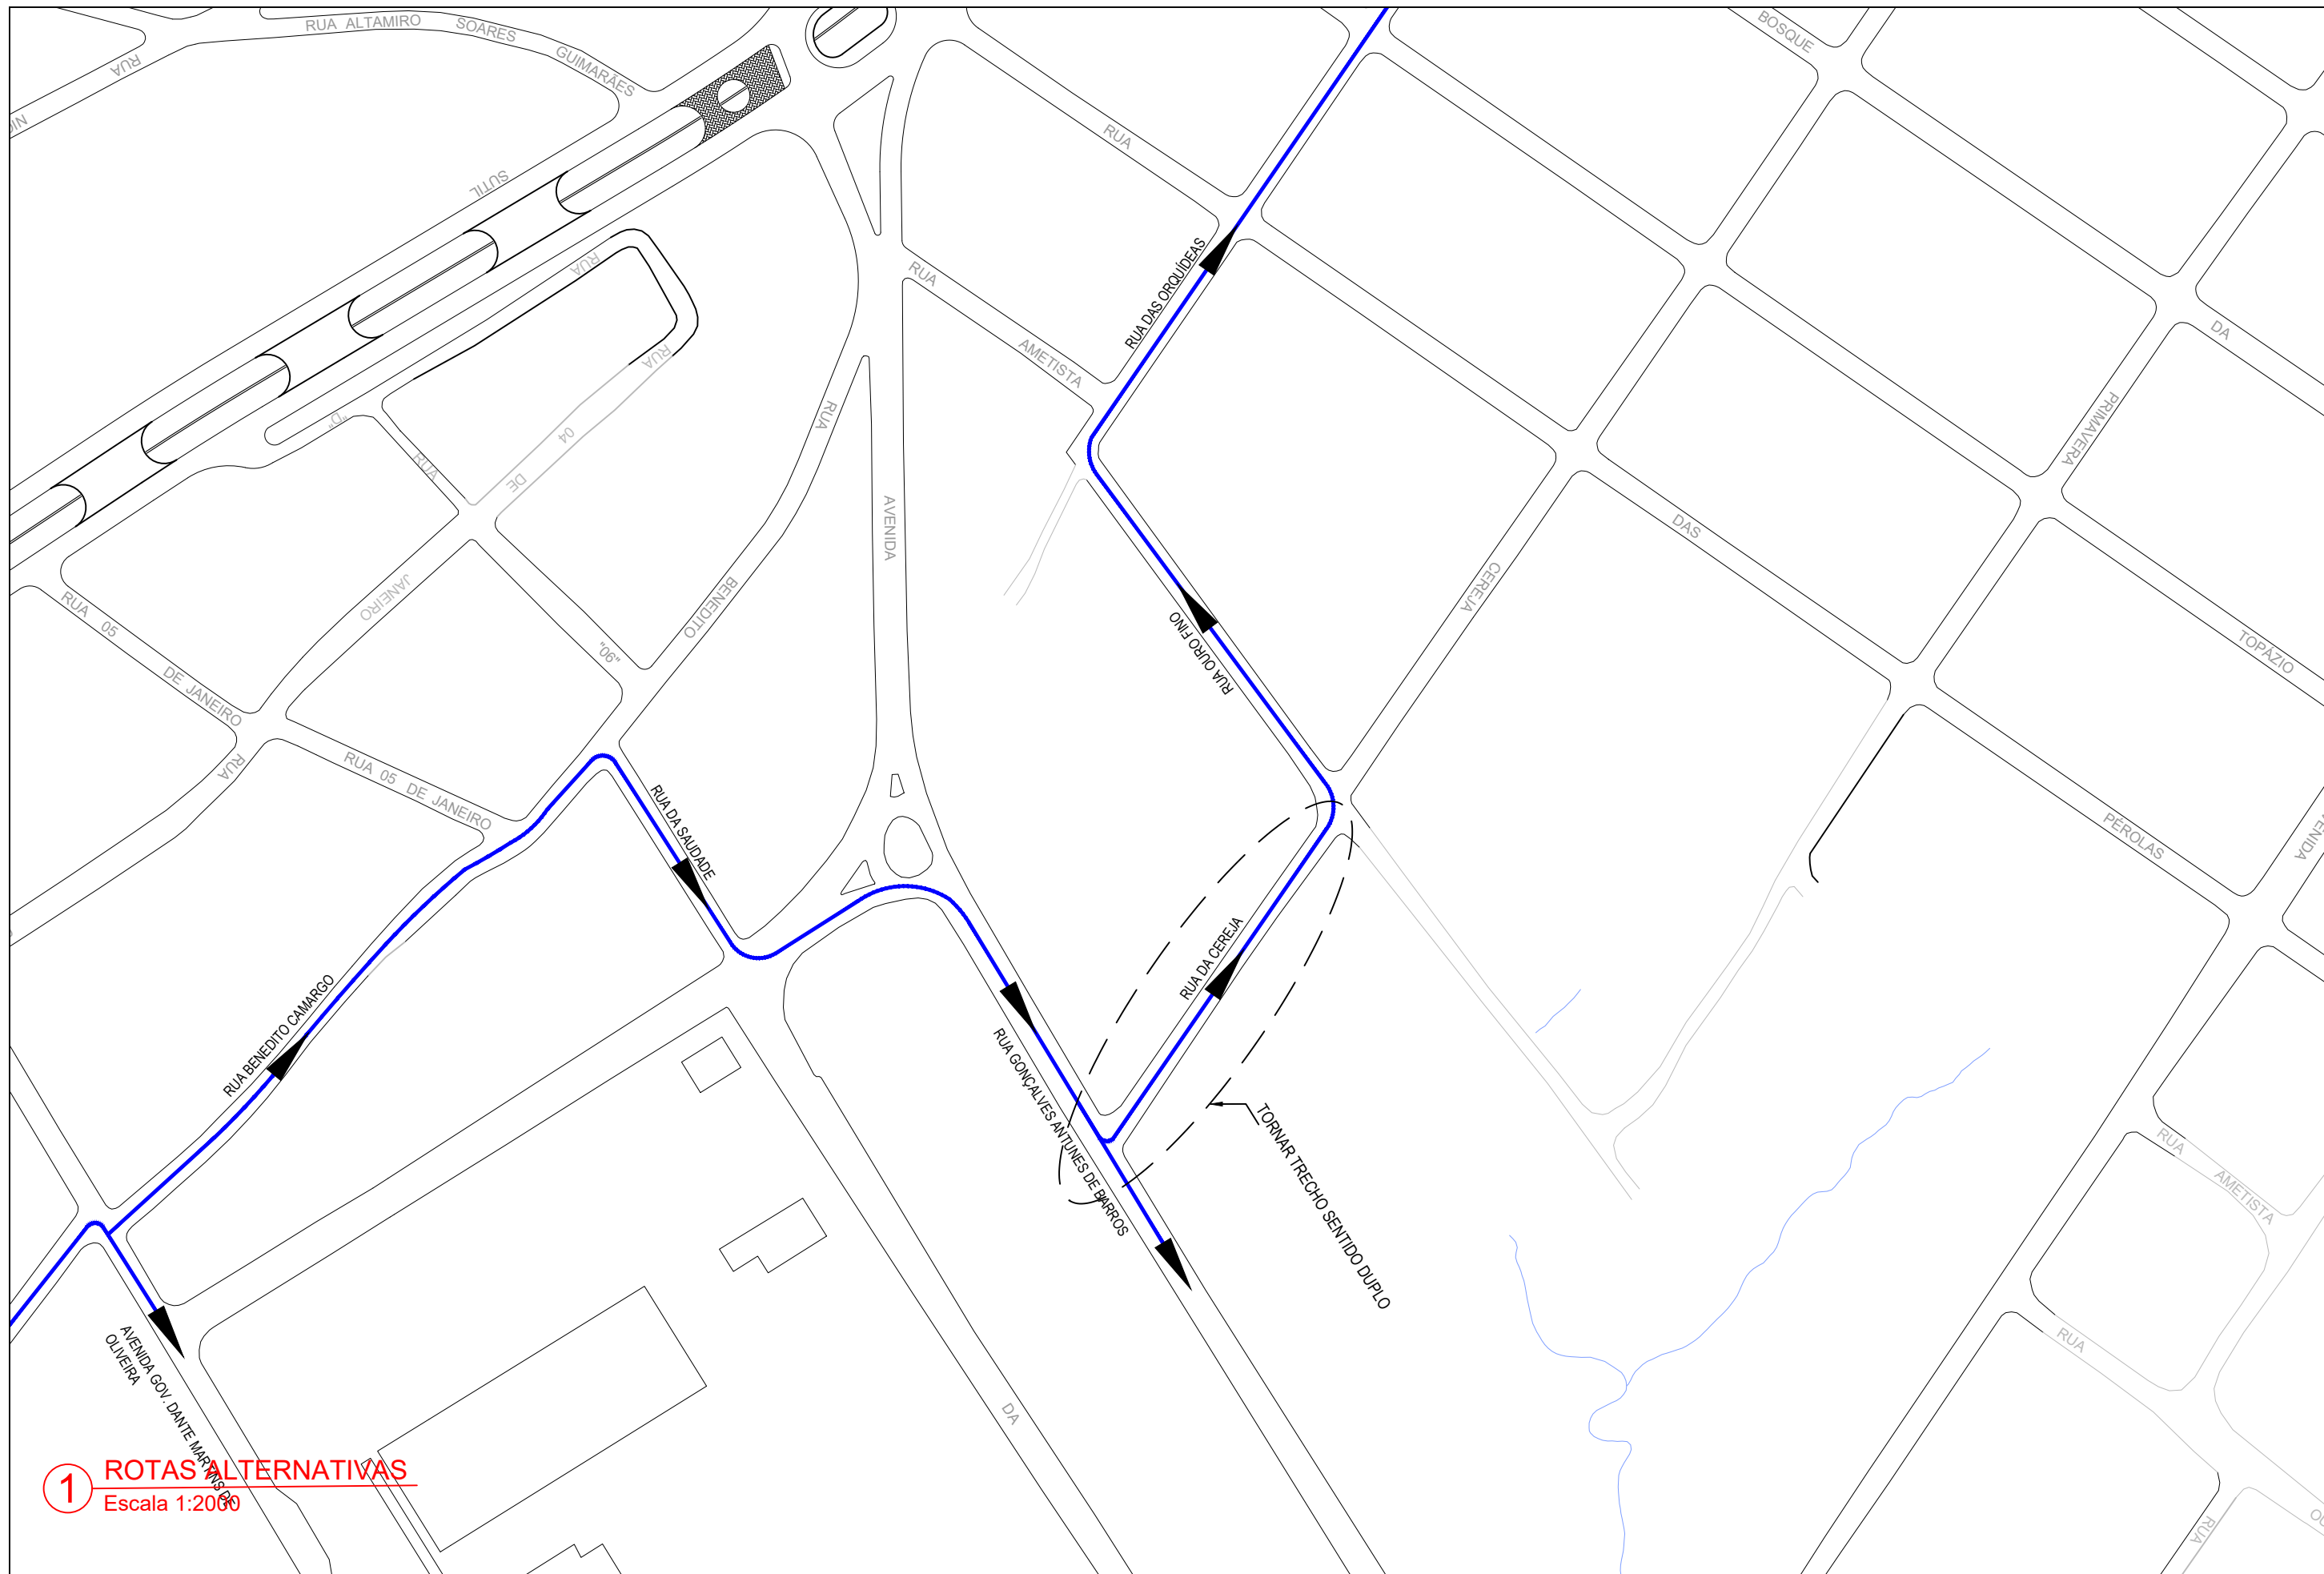

1 ROTAS ALTERNATIVAS
Escala 1:2000

 PREFEITURA MUNICIPAL DE CUIABÁ	SECRETARIA DE MOBILIDADE	SECRETARIA MUNICIPAL DE MOBILIDADE URBANA	Diretoria de Engenharia	Projeto: ROTA ALTERNATIVA INTERDIÇÃO TOTAL TRINCHERIA JURUMIRIN	Escala: 2/1	Data: MAIO/2021	Folha : 2/3
		Secretário: Juares Silveira Samaniego	Diretora: Arq. Adrielle Martins Projetista: Eng. Civil Marcos Pessanha	Local: MIGUEL SUTIL SENTIDO RODVIÁRIA			

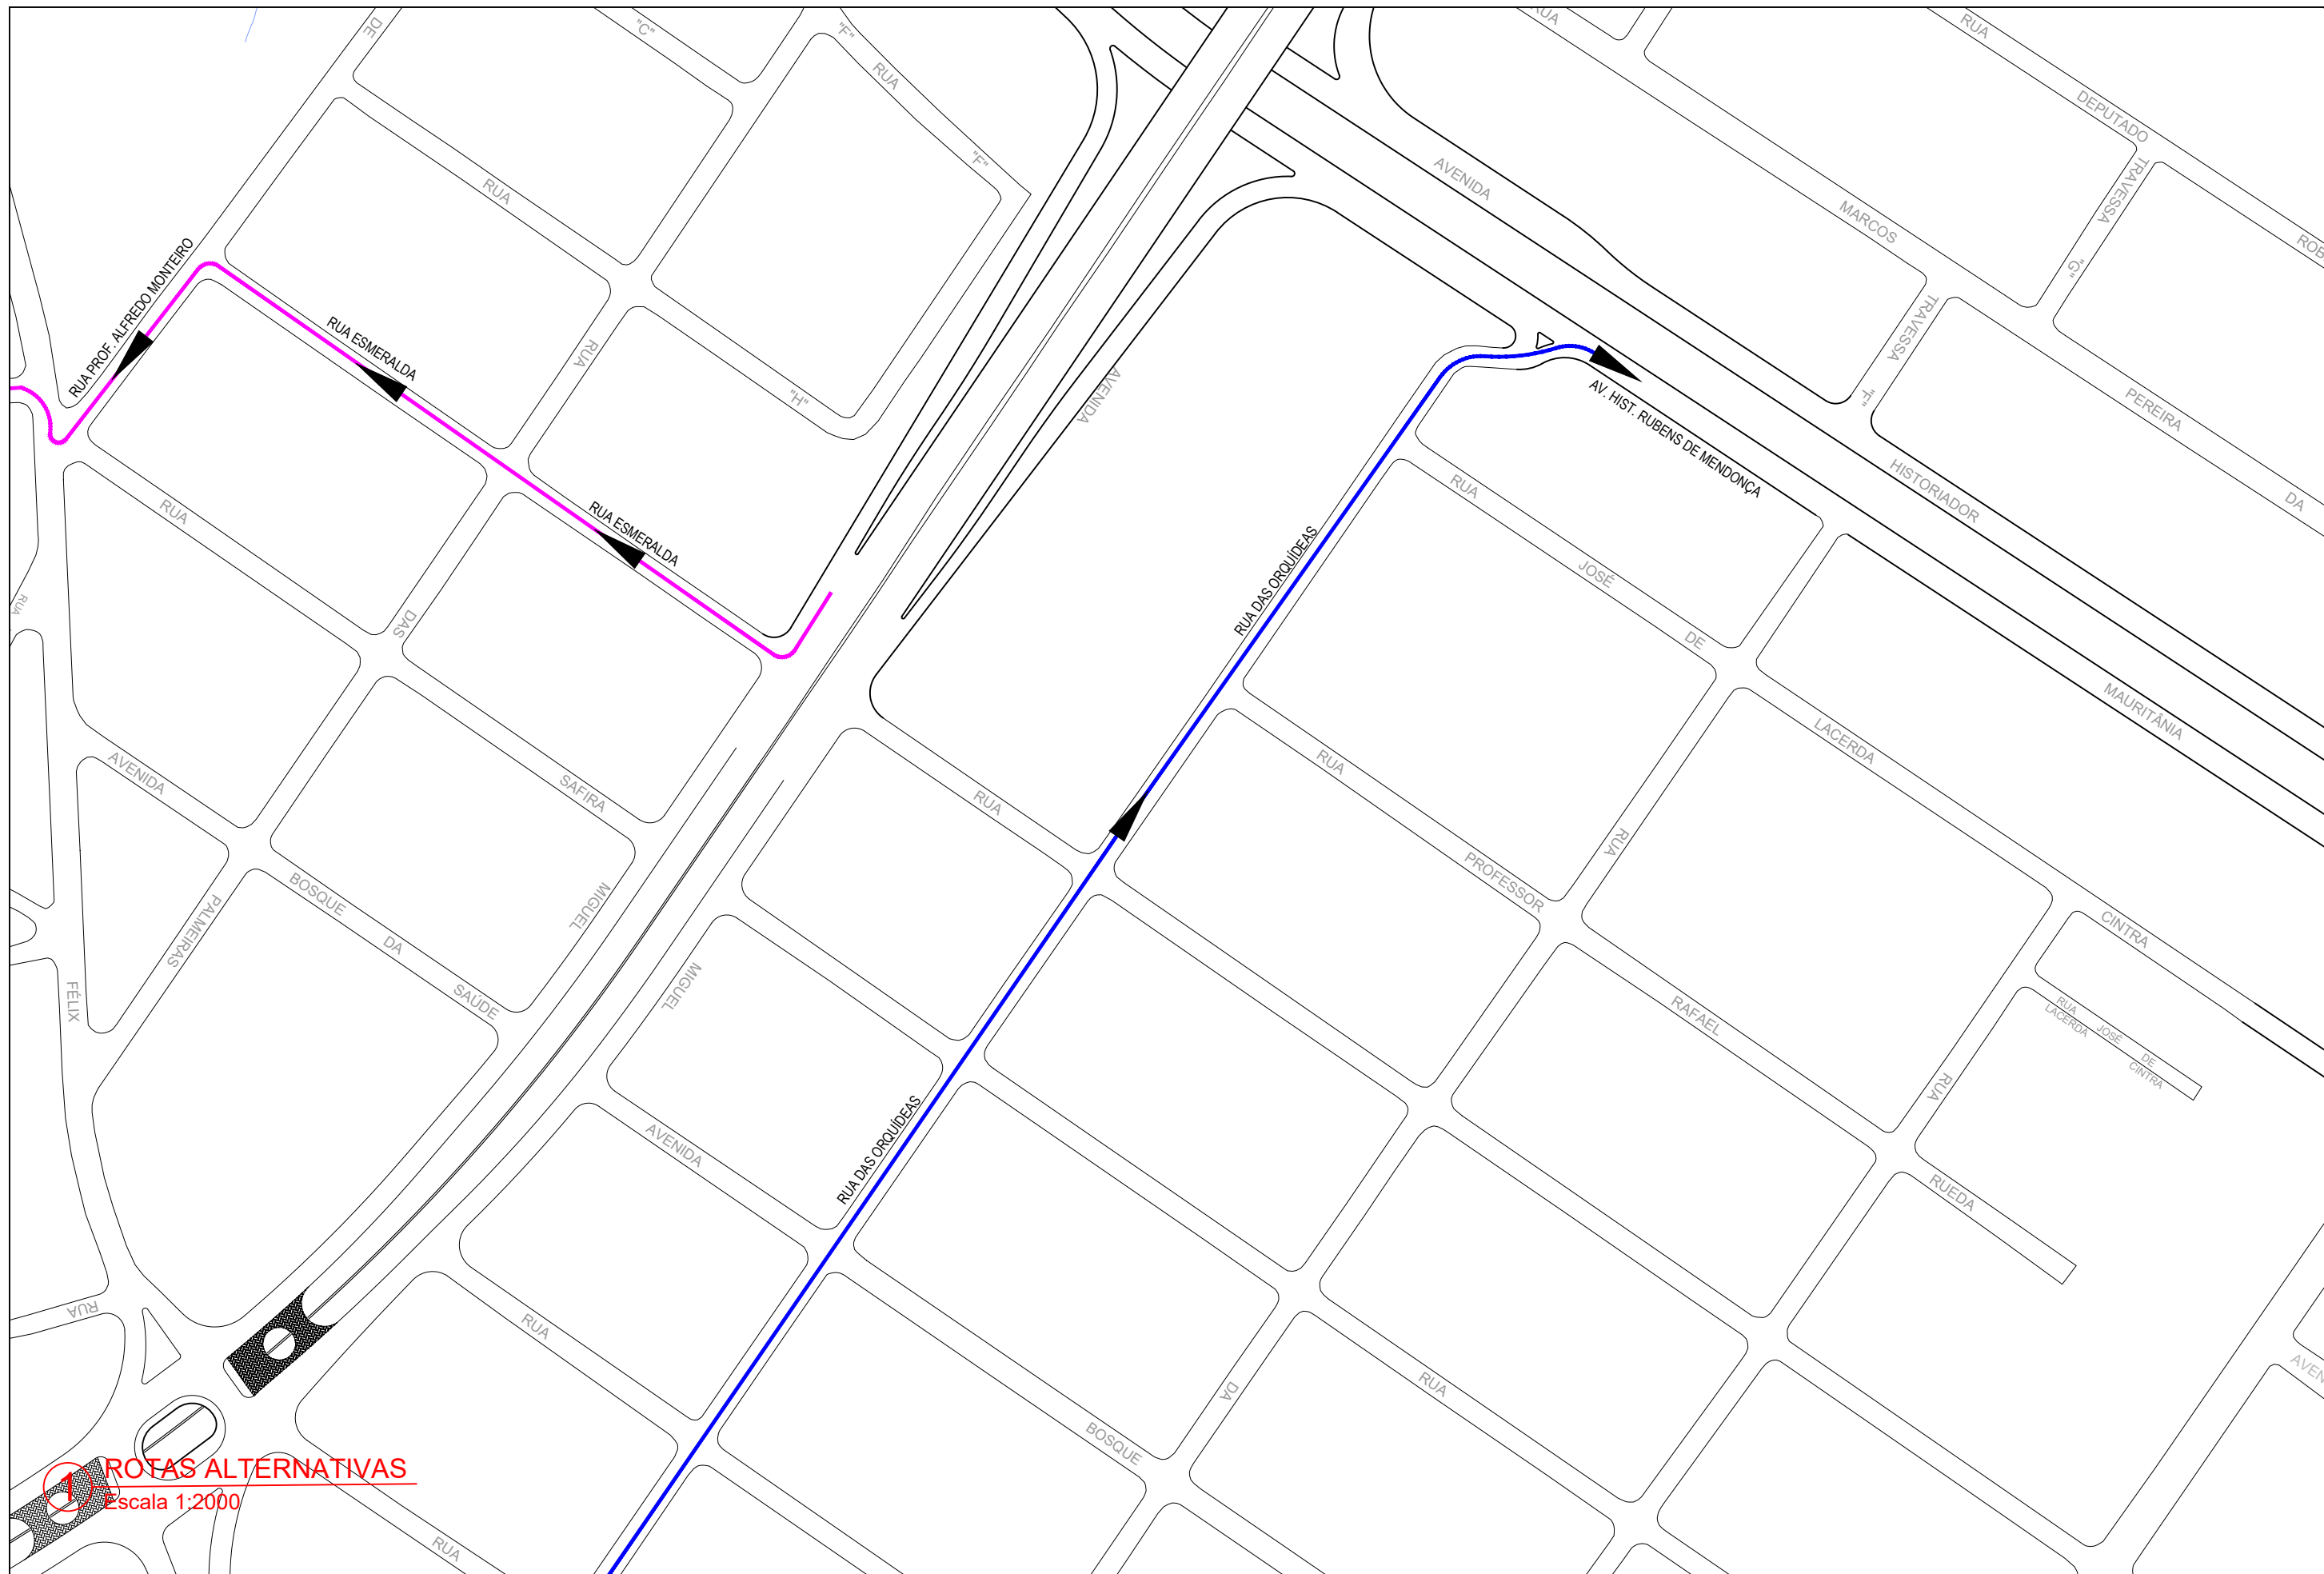

ROTAS ALTERNATIVAS
Escala 1:2000



PREFEITURA MUNICIPAL DE CUIABÁ

SECRETARIA DE **MOBILIDADE**

SECRETARIA MUNICIPAL DE MOBILIDADE URBANA

Secretário:

Juares Silveira Samaniego

Diretoria de Engenharia

Diretora:

Arq. Adrielle Martins

Projetista:

Eng. Civil Marcos Pessanha

Projeto:

ROTA ALTERNATIVA

INTERDIÇÃO TOTAL TRINCHERIA JURUMIRIN

Local:

MIGUEL SUTIL SENTIDO RODOVIÁRIA

Escala:

2/1

Data:

MAIO/2021

Folha :

3/3